



Przekrój Normalny Nr 1  
Droga Nr P 1578 R Jagiełka przez wieś w km 1+193 - 1+960

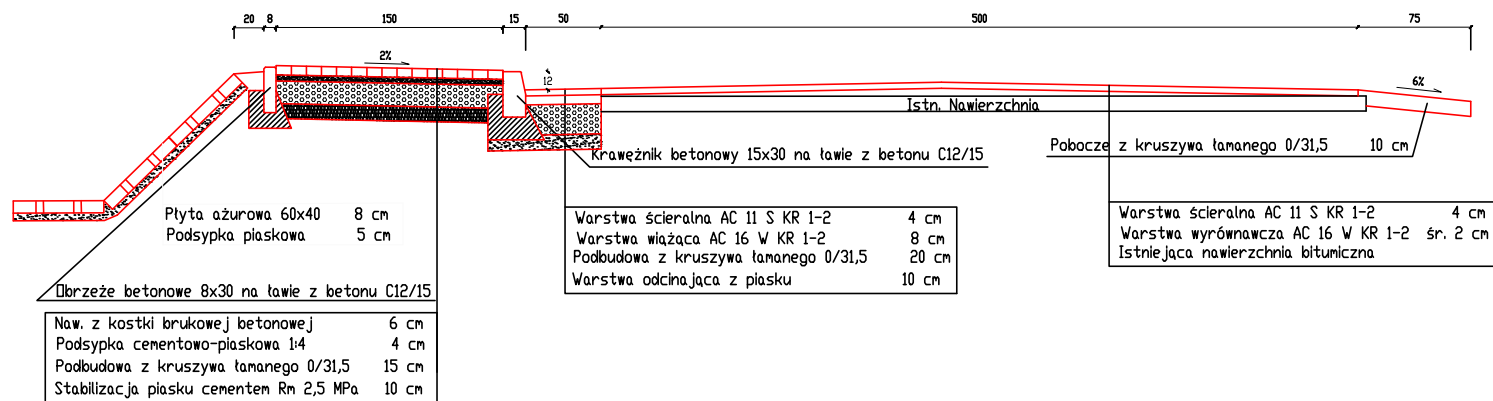

Przekrój Normalny Nr 2 Zjazd Indywidualny  
Droga Nr P 1578 R Jagiełka przez wieś

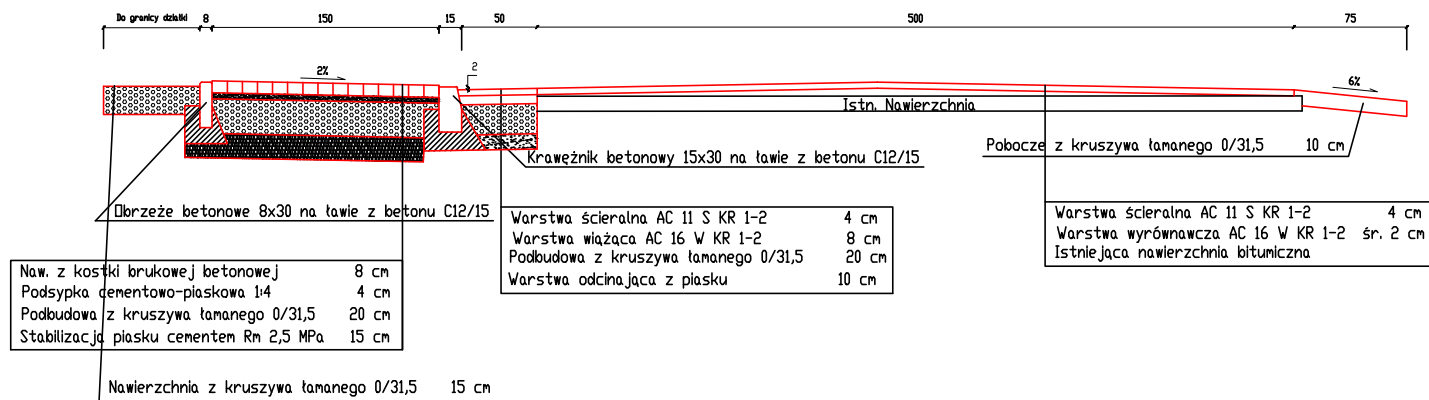

Nazwa projektu: Przebudowa drogi Nr P 1578 R Jagiełka przez wieś na dz. nr ew. 194 Km Roboczy 1+193 - 1+960	Investor: Powiatowy Zarząd Dróg w Przeworsku ul. Słowackiego 17 37-200 Przeworsk
Nazwa rysunku: Przekroje Charakterystyczne	
Rodzaj projektu: Projekt wykonawczy	Data: 10.04.2019r
Sporządził: mgr inż. Krzysztof Wojtuń	Skala: 1:50
	Nr rys: 3