




Przekrój Normalny Nr 1
Droga Nr P 1580 R Gorliczyna - Wólka Pełkińska w km 5+780 - 5+963

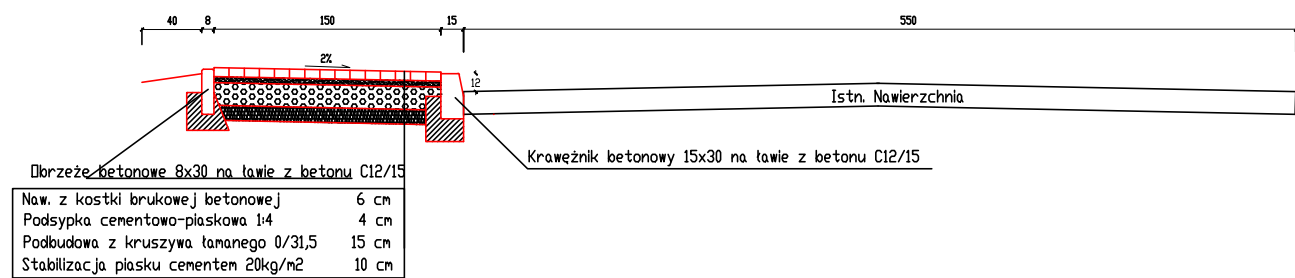


Przekrój Normalny Nr 4
Droga Nr P 1578 R Jagiełka przez wieś w km 0+344 - 0+403

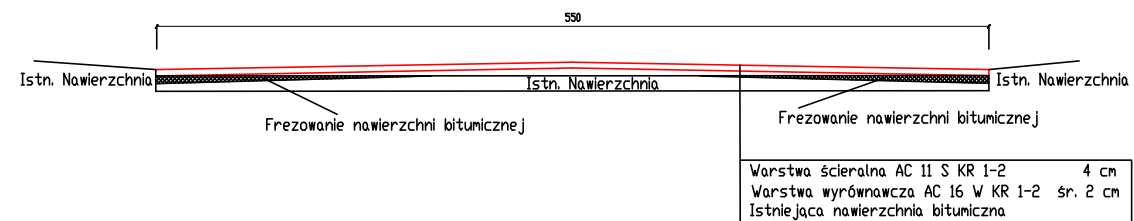


Przekrój Normalny Nr 2
Droga Nr P 1578 R Jagiełka przez wieś w km 0+000 - 0+344

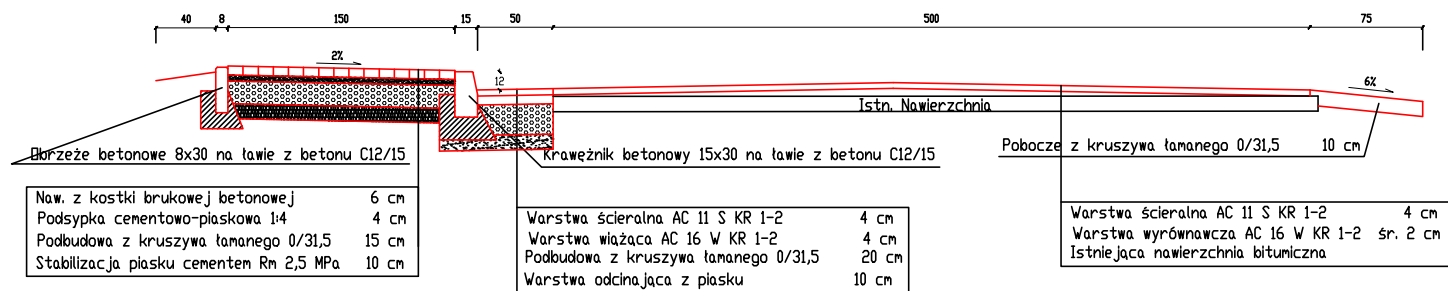


Przekrój Normalny Nr 5
Droga Nr P 1578 R Jagiełka przez wieś w km 0+403 - 0+522

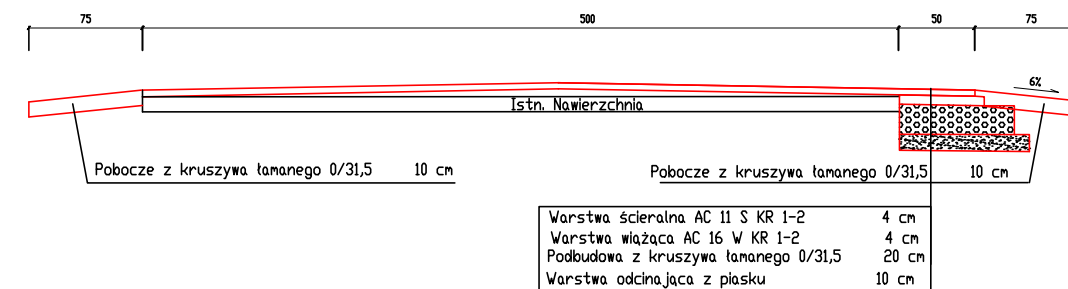

Przekrój Normalny Nr 3 Zjazd Indywidualny
Droga Nr P 1578 R Jagiełka przez wieś w km 0+000 - 0+344

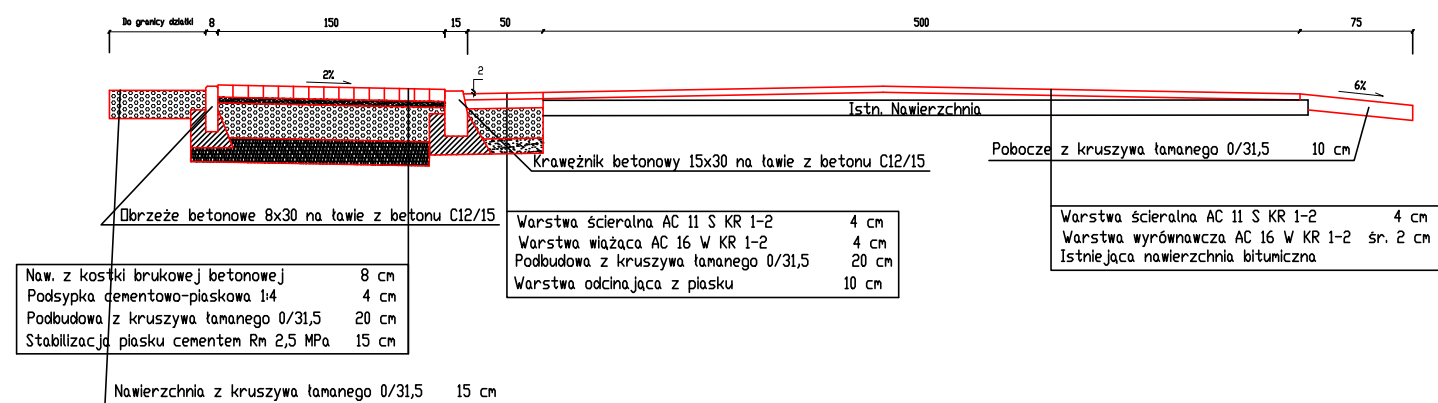

Przekrój Normalny Nr 6
Droga Nr P 1578 R Jagiełka przez wieś w km 0+522 - 1+180

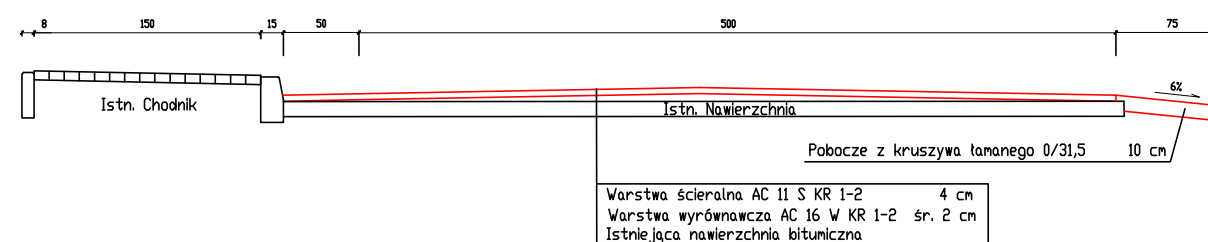

Nazwa projektu: Przebudowa drogi Nr P 1578 R Jagiełka przez wieś na dz. nr ew. 634 Km Roboczy 0+000 - 1+170		Inwestor: Powiatowy Zarząd Dróg w Przeworsku ul. Stawackiego 17 37-200 Przeworsk		
Nazwa rysunku: Przekroje Charakterystyczne				
Rodzaj projektu: Projekt wykonawczy	Data: 10.04.2019r	Skala: 1:50	Nr rys: 3	
Sporządził: mgr inż. Krzysztof Wojtuń				